
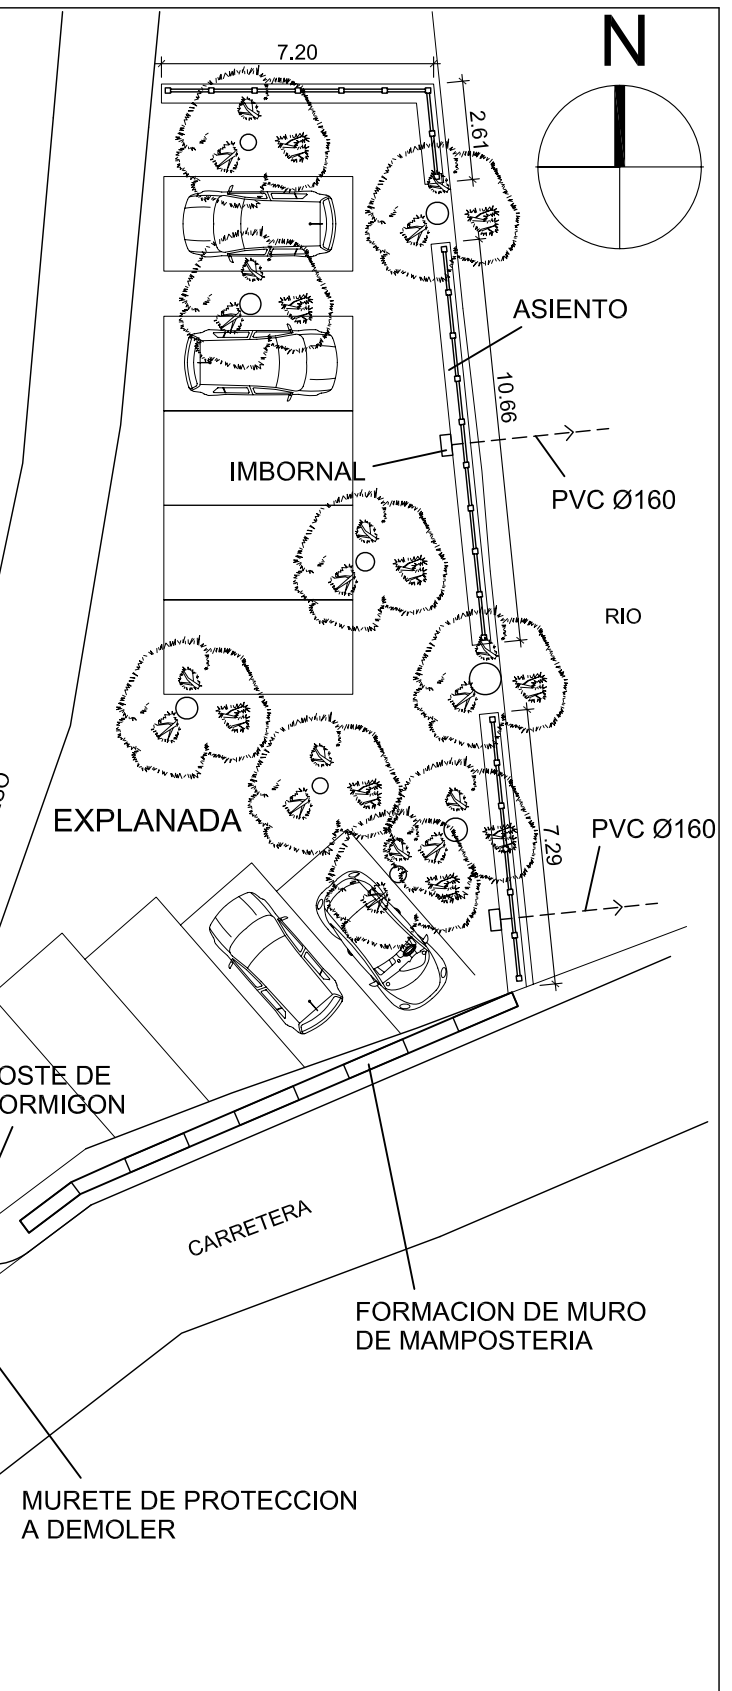


DESCRIPCION DE OBRA		MEDICION
1	DESPLAZAMIENTO POSTE HORMIGON	1 unidad
	PICADO DE MURETE DE PROTECCION	1 unidad
	DESBROCE Y LIMPIEZA EXPLANACION	400 m2
	TODO-UNO COMPACTADO E=25cm	100 m3
	ACABADO EXPLANACION EN ASFALTO	400 m2
2	IMBORNAL RECOGIDA PLUVIALES	2 unidades
	TUBERIA PVC Ø160	10 m.l.
3	ASIENTO DE HORMIGON	28 m.l.
4	APLACADO DE PIEDRA	28,00 x 1,95
5	BARANDILLA DE MADERA	28 m.l.

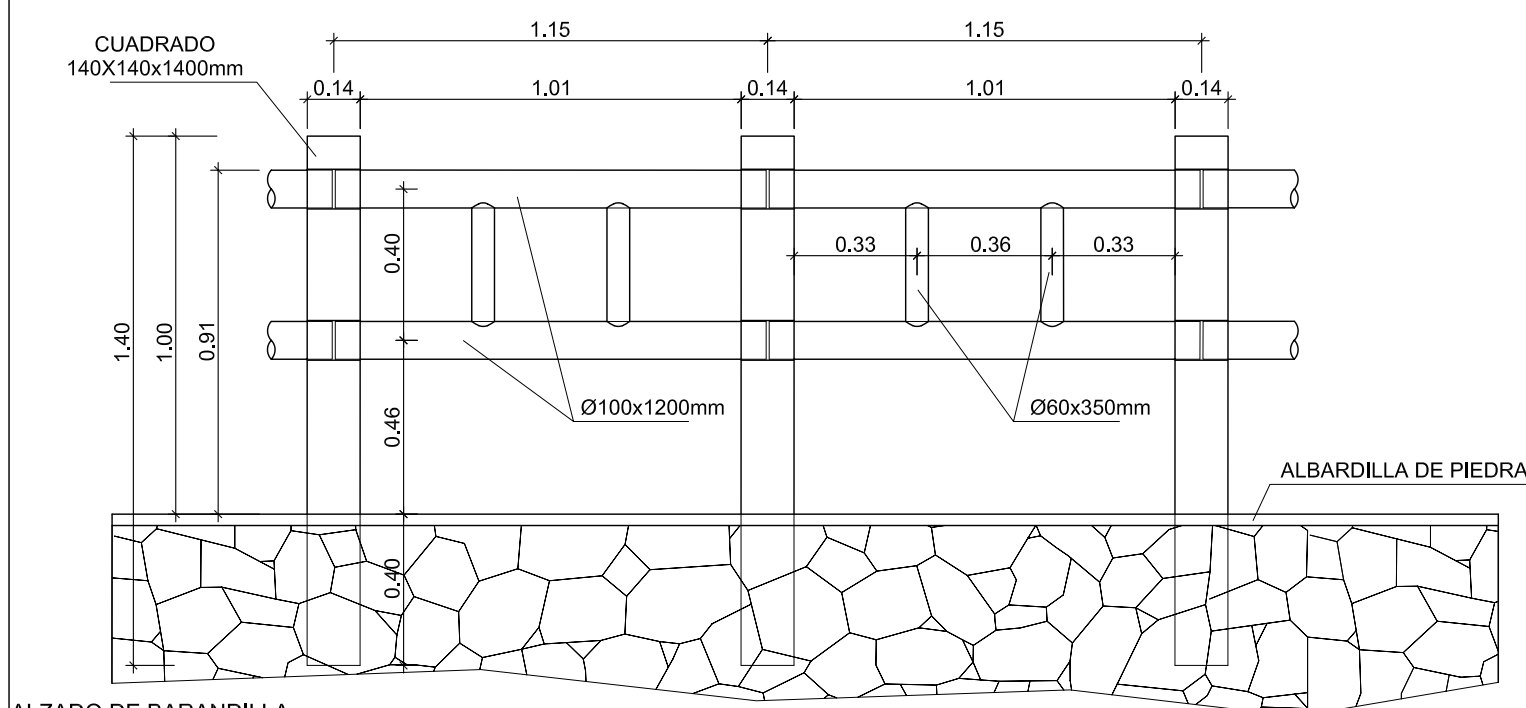

promotor
TURTZIOZ KO UDALA

autor proyecto
ANDRÉS MATIENZO GARCÍA
INGENIERO TÉCNICO e INGENIERO AGRÓNOMO

emplazamiento
TURTZIOZ - BIZKAIA

nº proyecto
F936/06

fecha
FEBRERO 2006

C/ Manuel Gonzalez Peral nº 14, portal 3, Bajo / Ramales - Cantabria
Bº Herboso, nº8 / Carranza - Vizcaya

www.andresmatienzo.es
e-mail: proyectos@andresmatienzo.es

TFNO-FAX: 902 110 702
TFNO-FAX: 942 646 188
MOVIL: 649 275 125

PROYECTOS ANDRÉS MATIENZO

ESTUDIO DE INGENIERÍA AGRÓNOMA
TOPOGRAFÍA Y ARQUITECTURA

título
MEMORIA DE MEJORAS EN AREAS RECREATIVAS

plano
APARCAMIENTO - PUENTE DE LINEAS

escalas
1/200

plano nº
02