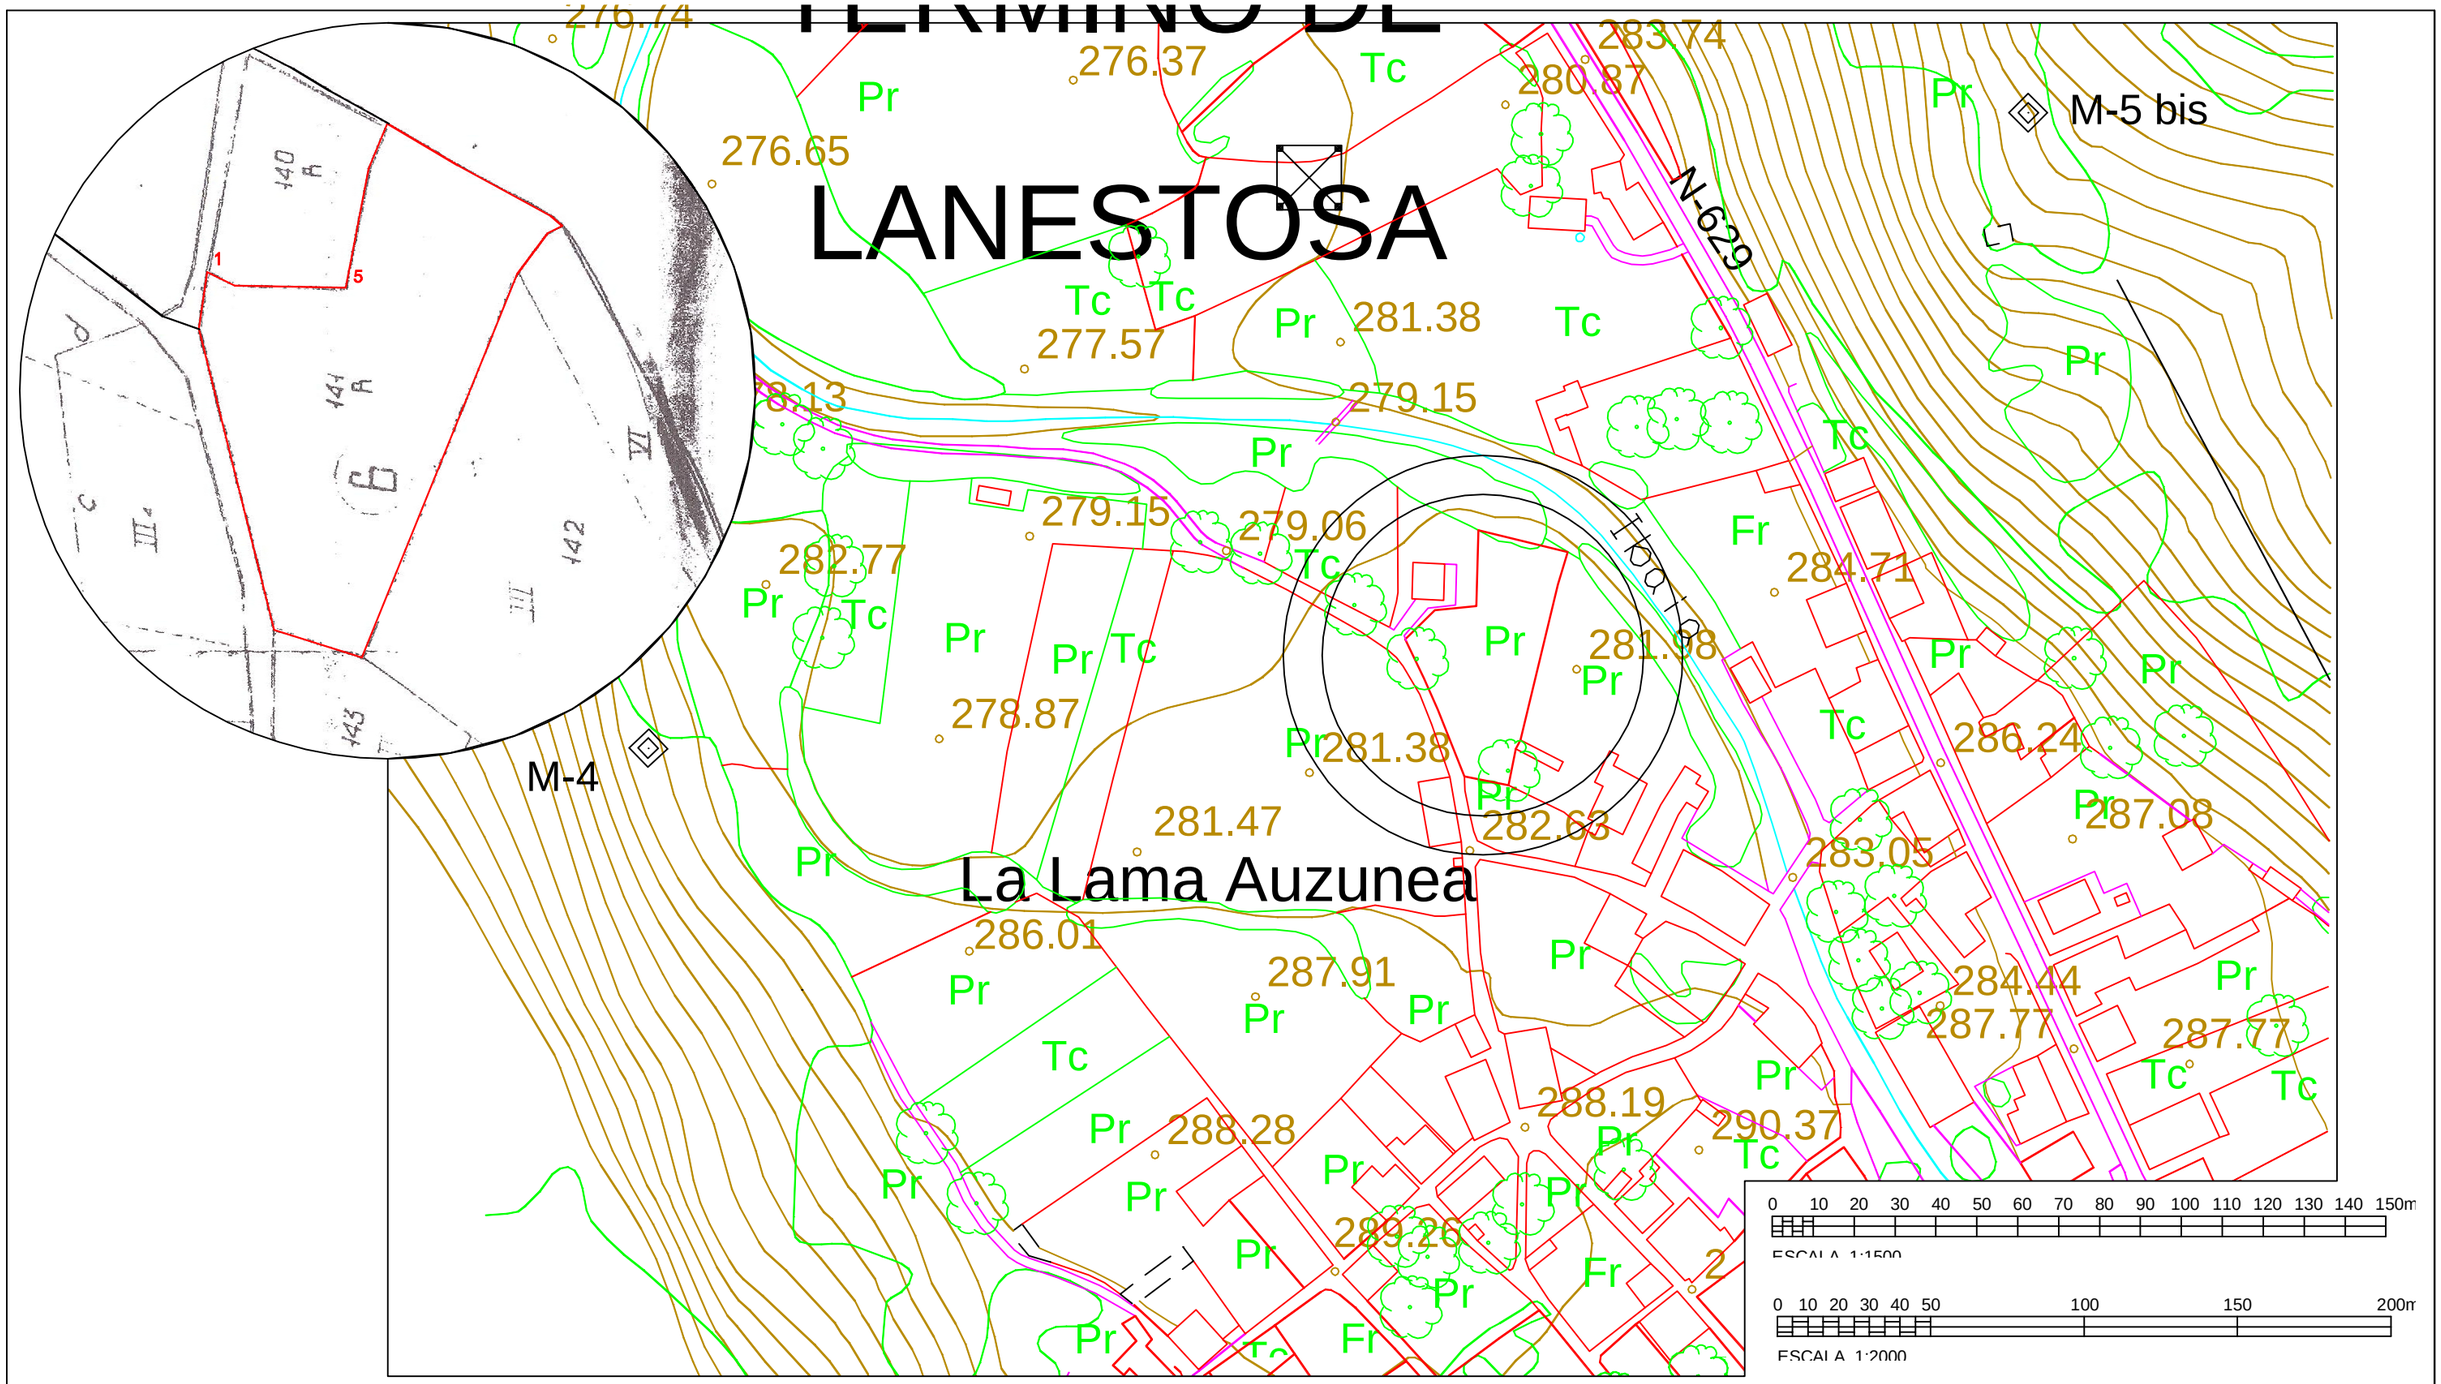

promotor	emplazamiento	título
JOSE ANTONIO CANO CANO	EL CUBO - LANESTOSA - BIZKAIA	MEDICION TOPOGRAFICA PARA COMPROBACION Y REPLANTEO DE LIMITES DE PARCELA

nº proyecto	fecha	escalas	plano	plano nº
MY2000/08	MAYO 2008	1/1000 1/1500	SITUACION	02

autor proyecto

A N D R É S M A T I E N Z O G A R C Í A
INGENIERO TÉCNICO AGRÍCOLA colegiado nº 492

www.andresmatienzo.es
e-mail: andresmatienzo@terra.es

Bº Herboso, nº8 / Carranza - Vizcaya — móvil: 649 275 125
C/ Duque de Ahumada, nº 1, 3ºB / Ramales - Cantabria — tel-fax: 942 646 188

ESTUDIO de INGENIERÍA AGRONOMA, TOPOGRAFÍA y ARQUITECTURA:
PROYECTOS ANDRES MATIENZO S.L.