
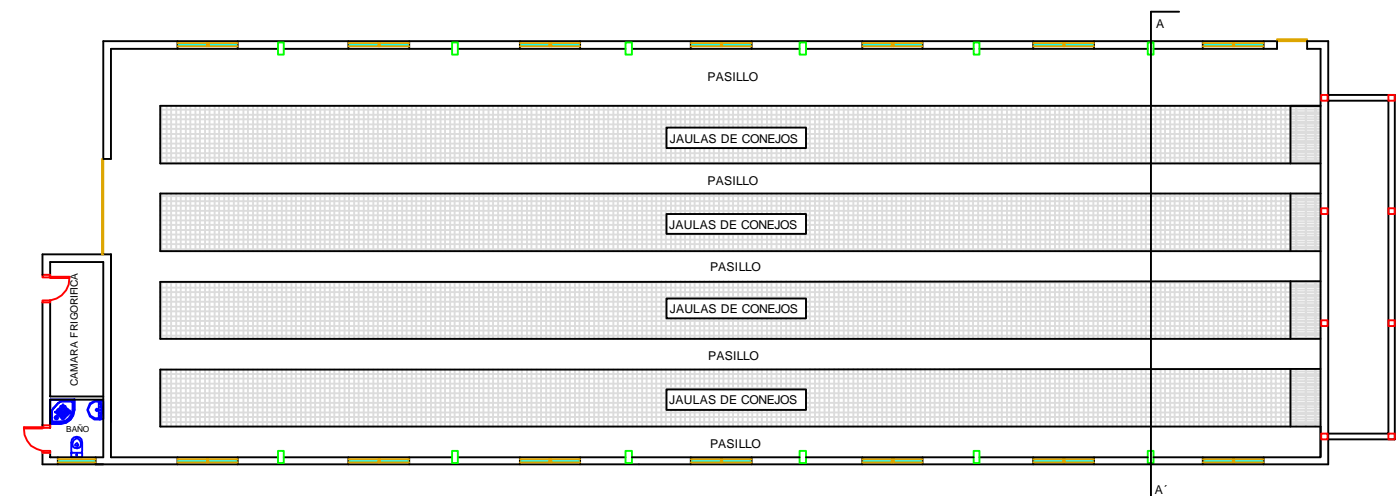


SECCION A - A'

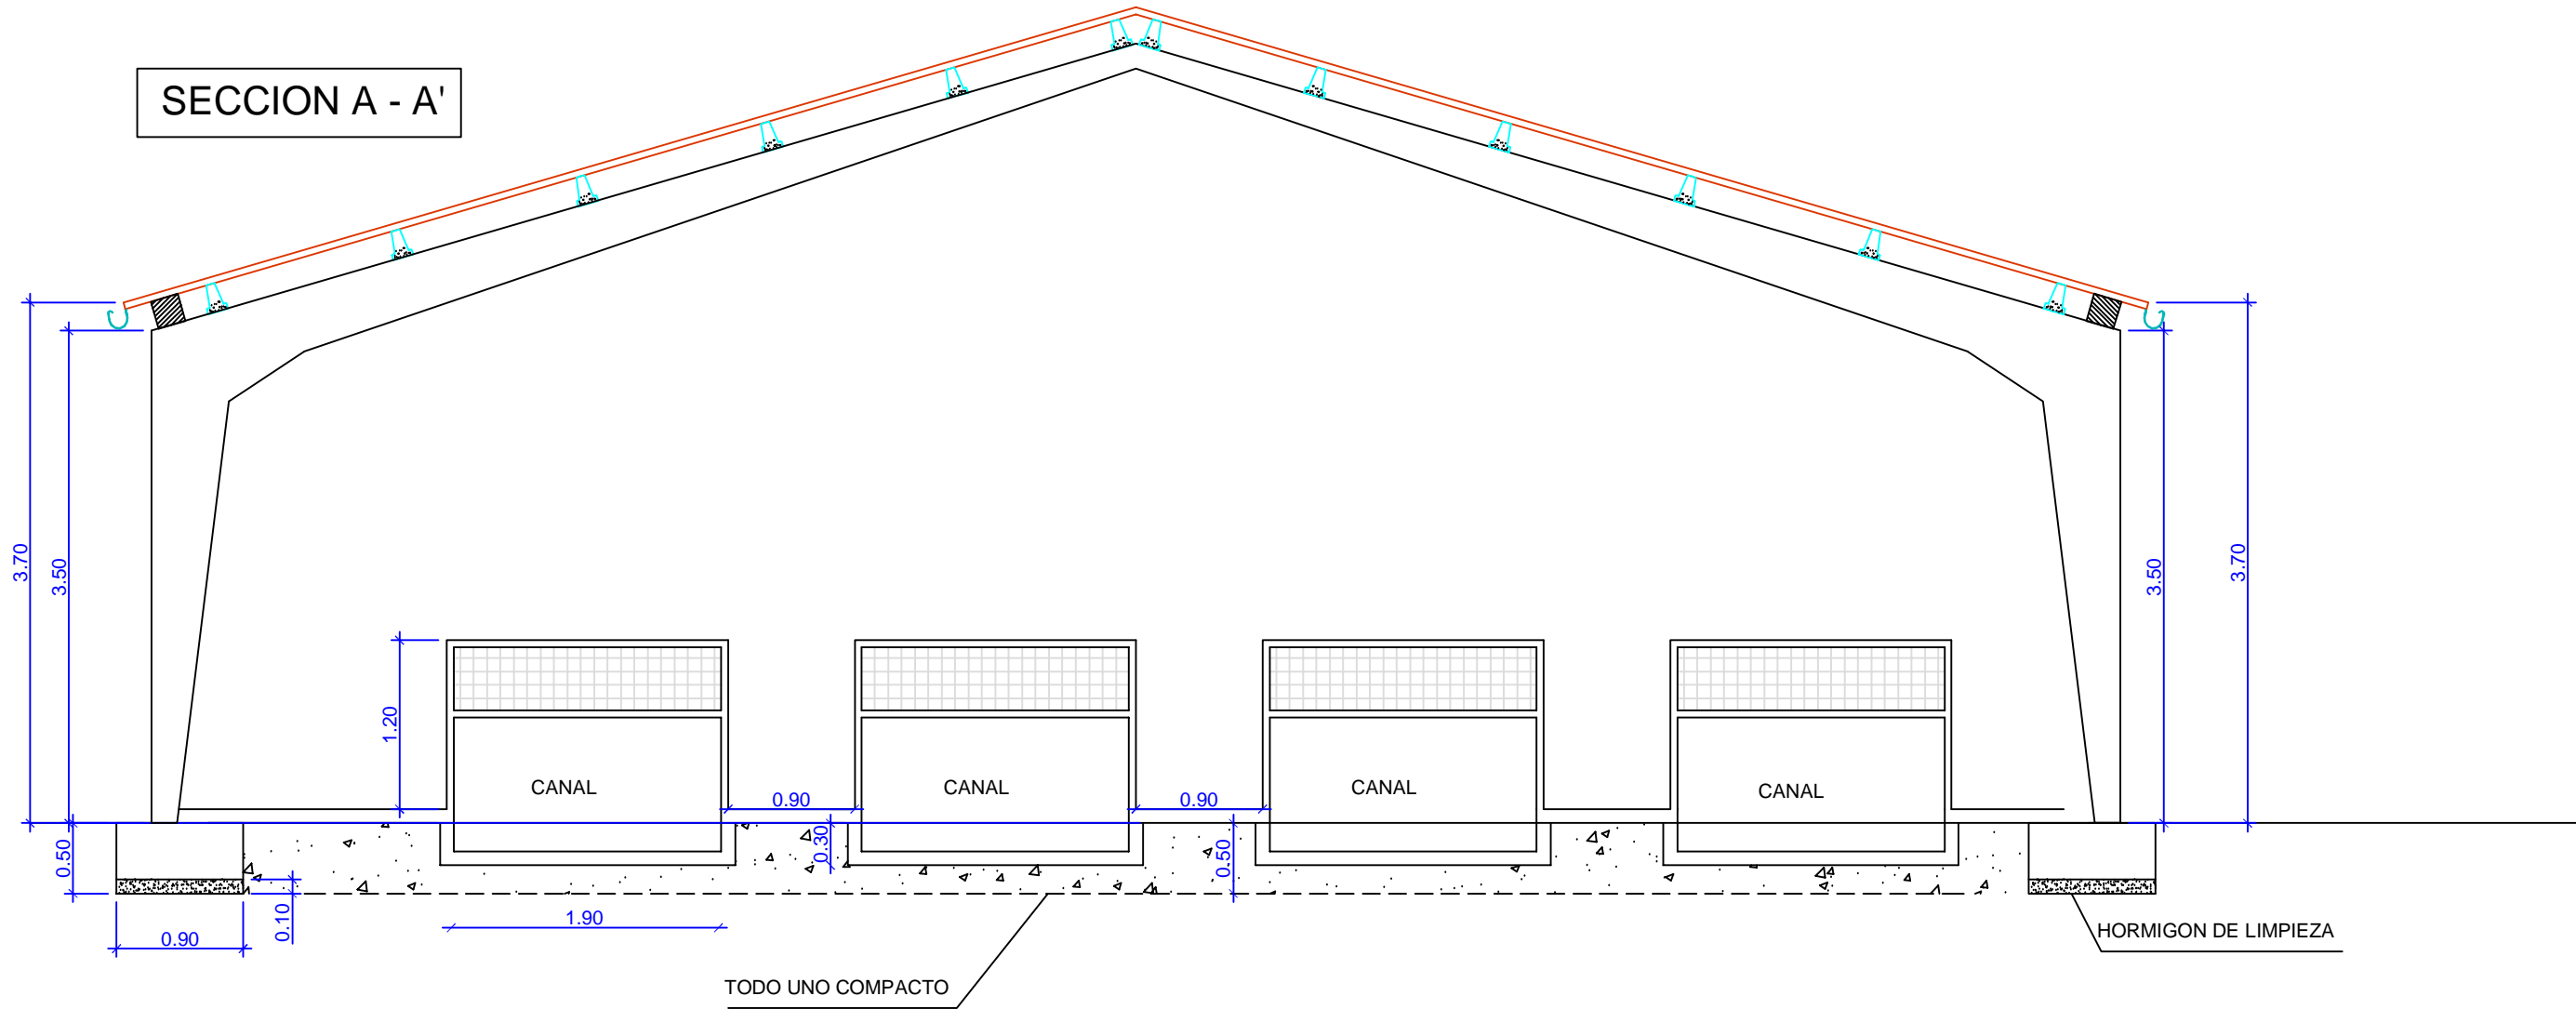

<p>promotor</p> <p>NAIARA CARCEDO PORTILLO</p>		<p>emplazamiento</p> <p>Bº AHEDO - KARRANTZA - BIZKAIA</p>		<p>título</p> <p>PROYECTO DE GRANJA PARA CONEJOS</p>	
<p>autor proyecto</p> <p>ANDRÉS MATIENZO GARCÍA</p> <p>INGENIERO TÉCNICO AGRÍCOLA colegiado nº 492</p>		<p>nº proyecto</p> <p>E1528/08</p>	<p>fecha</p> <p>ENERO 2008</p>	<p>escalas</p> <p>1/50</p>	<p>plano</p> <p>SECCION CONSTRUCTIVA</p>
<p>www.andresmatienzo.es</p> <p>e-mail: andresmatienzo@terra.es</p>		<p>Bº Herboso, nº8 / Carranza - Vizcaya</p> <p>C/ Duque de Ahumada, nº 1, 3ºB / Ramales - Cantabria</p>		<p>móvil: 649 275 125</p> <p>tel-fax: 942 646 188</p>	<p>ESTUDIO de INGENIERÍA AGRONOMA, TOPOGRAFÍA y ARQUITECTURA:</p> <p>PROYECTOS ANDRES MATIENZO S.L.</p>
					<p>plano nº</p> <p>06</p>