


4

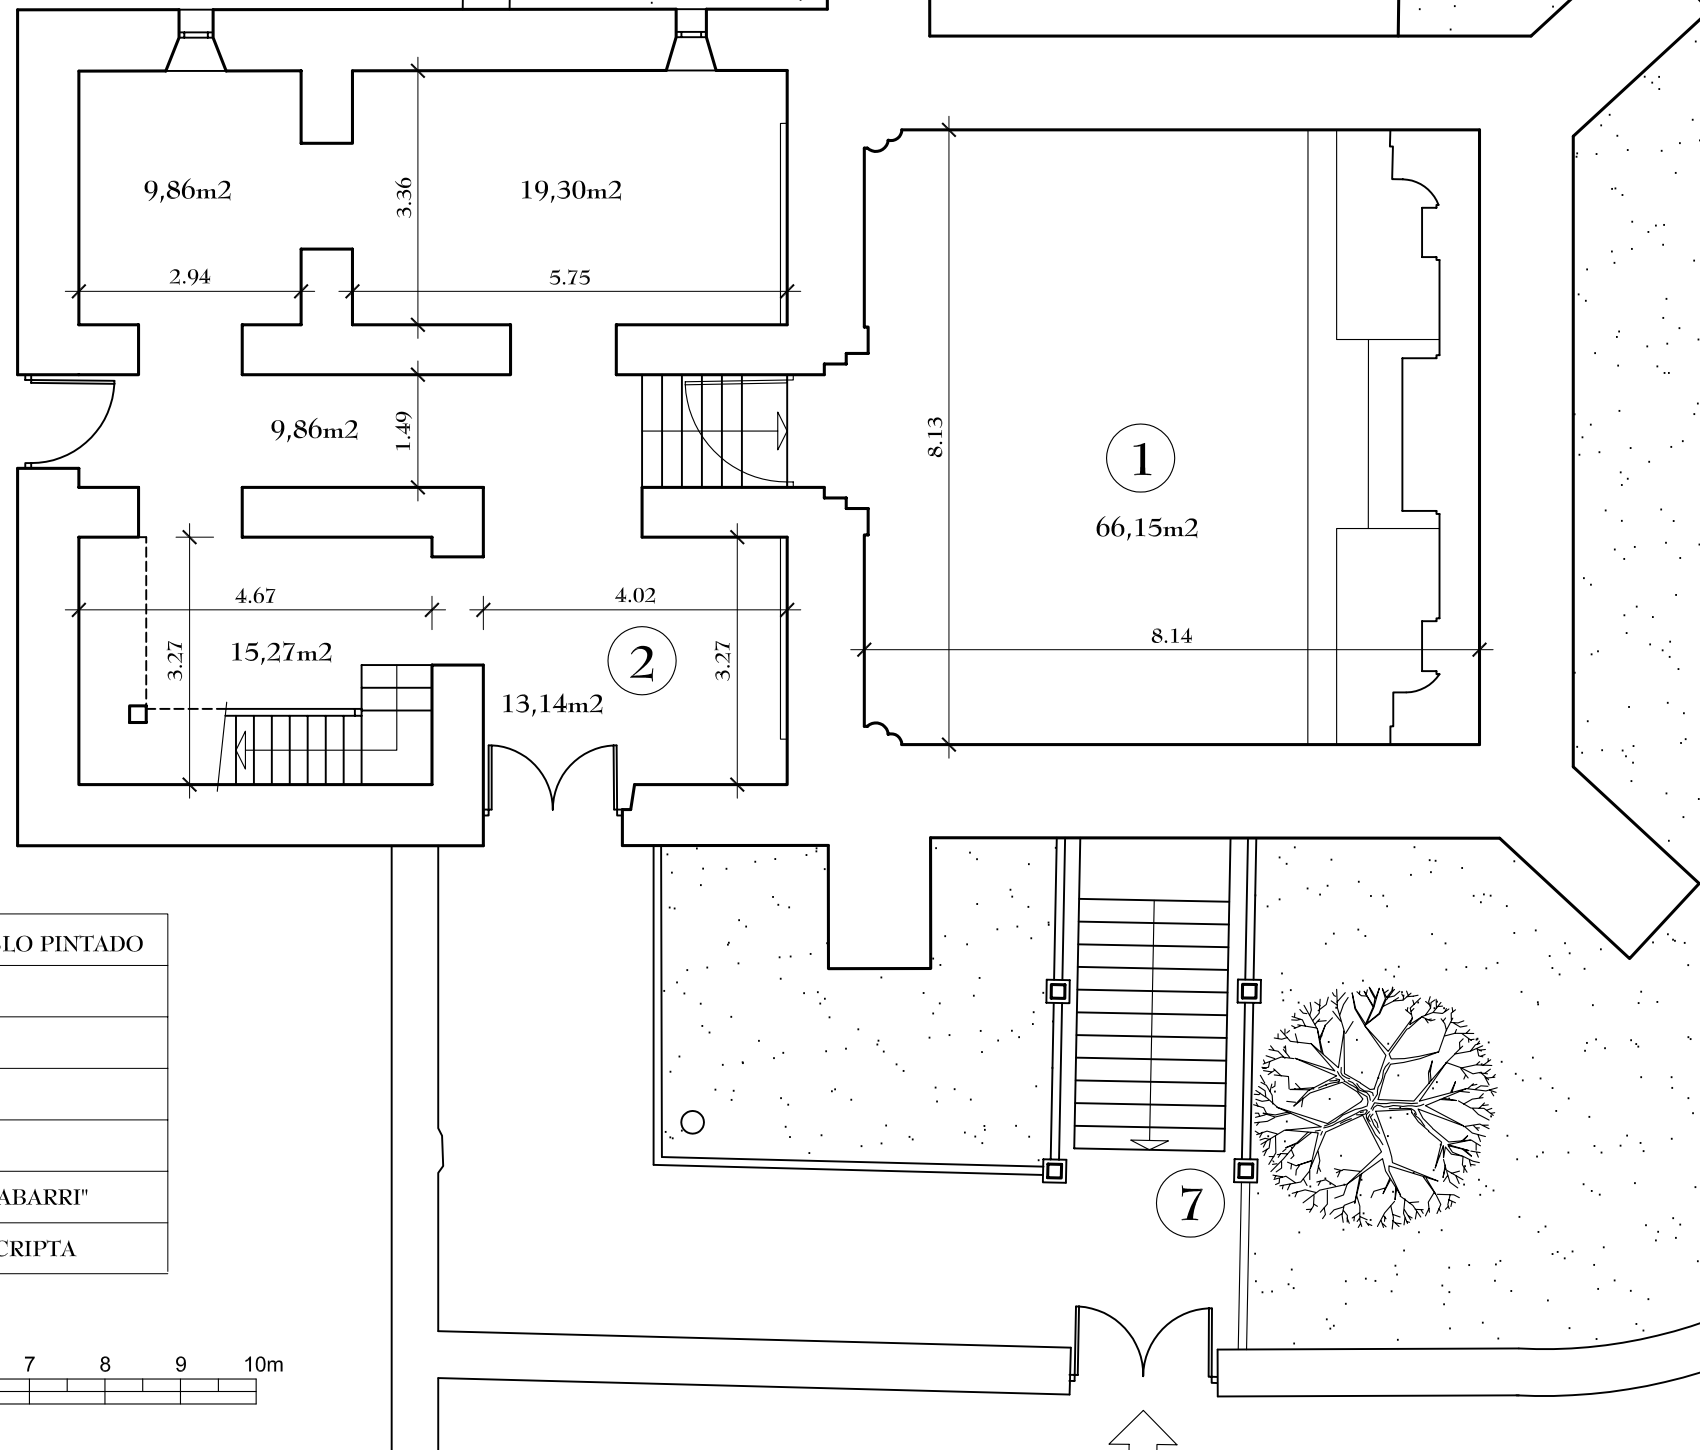

5

1

66,15m²

8.14

8.13

2

13,14m²

4.02

9,86m²

1.49

9,86m²

19,30m²

2.94

5.75


4.67

15,27m²

3.27

3.27

1	PRESBITERIO CON RETABLO PINTADO
2	ZONA EXPOSICION
3	EDIFICIO ANEXO
4	CEMENTERIO
5	ZONA AJARDINADA
6	ESTATUA "ROMUALDO TXABARRI"
7	ESCALERA DE ACCESO A CRIPTA

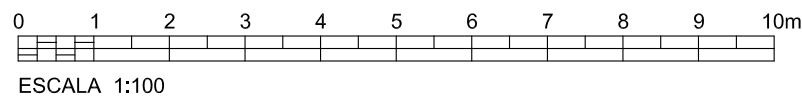

promotor		emplazamiento		título	
KARRANTZA'KO UDALA		Bº BIAÑEZ - KARRANTZA - BIZKAIA		IGLESIA DE SAN ANDRÉS DE BIAÑEZ	
autor proyecto		nº proyecto	fecha	escalas	plano
ANDRÉS MATIENZO GARCÍA INGENIERO TÉCNICO e INGENIERO AGRÓNOMO		AG897/05	AGOSTO 2005	1/100	DISTRIBUCION DE PLANTA BAJA Y ENTORNO
www.andresmatienzo.es e-mail: andresmatienzo@terra.es		ESTUDIO de INGENIERÍA AGRONOMA, TOPOGRAFÍA y ARQUITECTURA:		plano nº	
Bº Herboseo, nº8 / Carranza - Vizcaya C/ Duque de Ahumada nº 1, 3º B / Ramales - Cantabria		PROYECTOS ANDRES MATIENZO S.L.		03	
móvil: 649 275 125 tel: 94 680 60 16 tel-fax: 942 646 188					