



SECCION 1 - 2
E:1/500

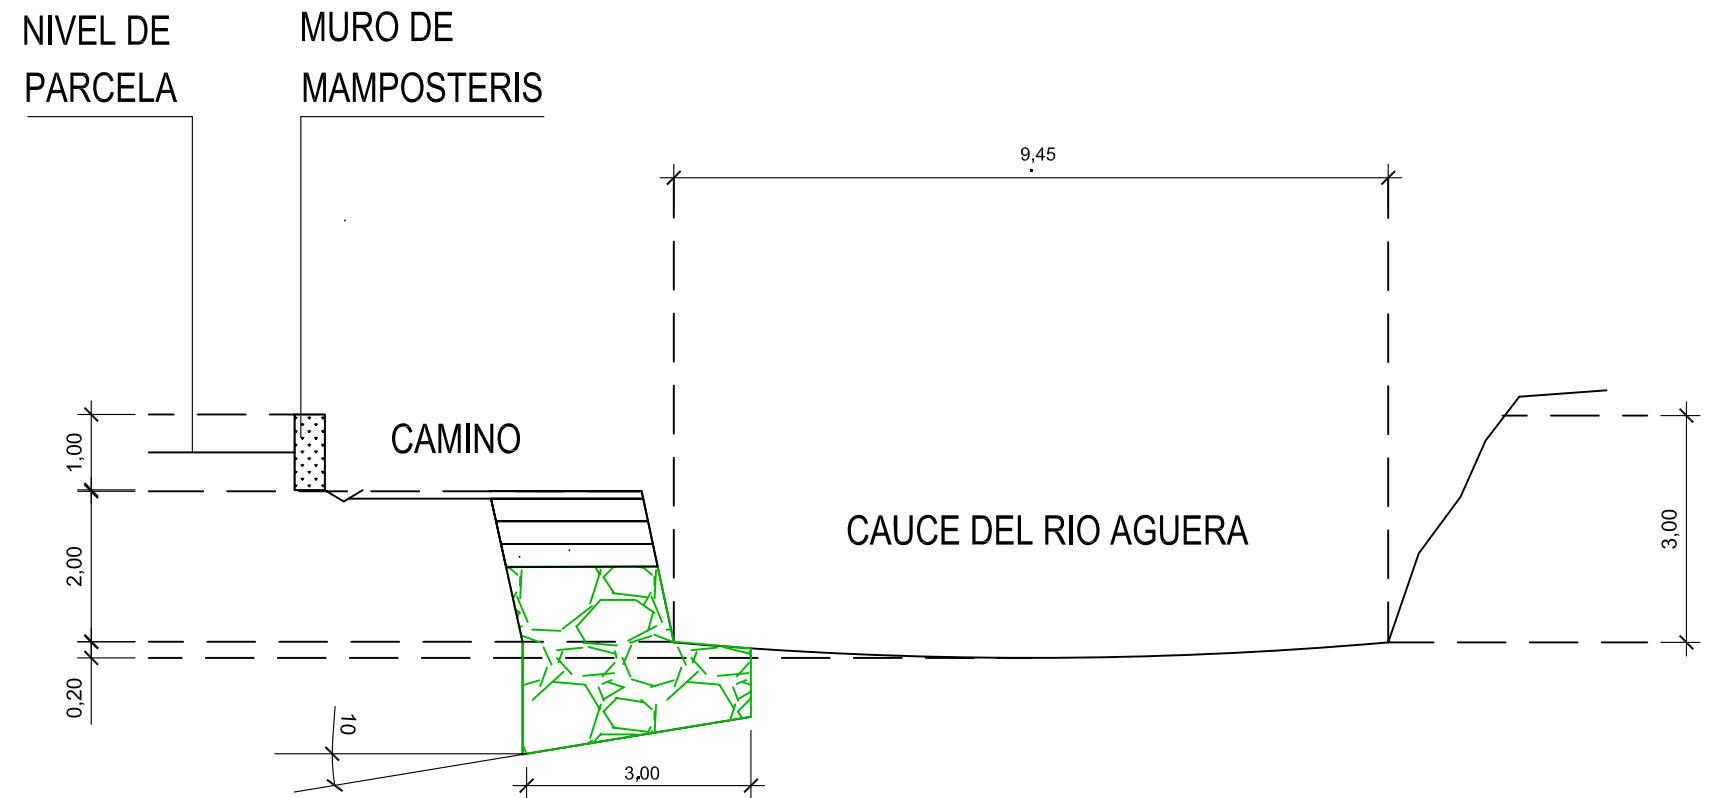

SECCION TRASVERSAL: SITUACION REFORMADA
E:1/100

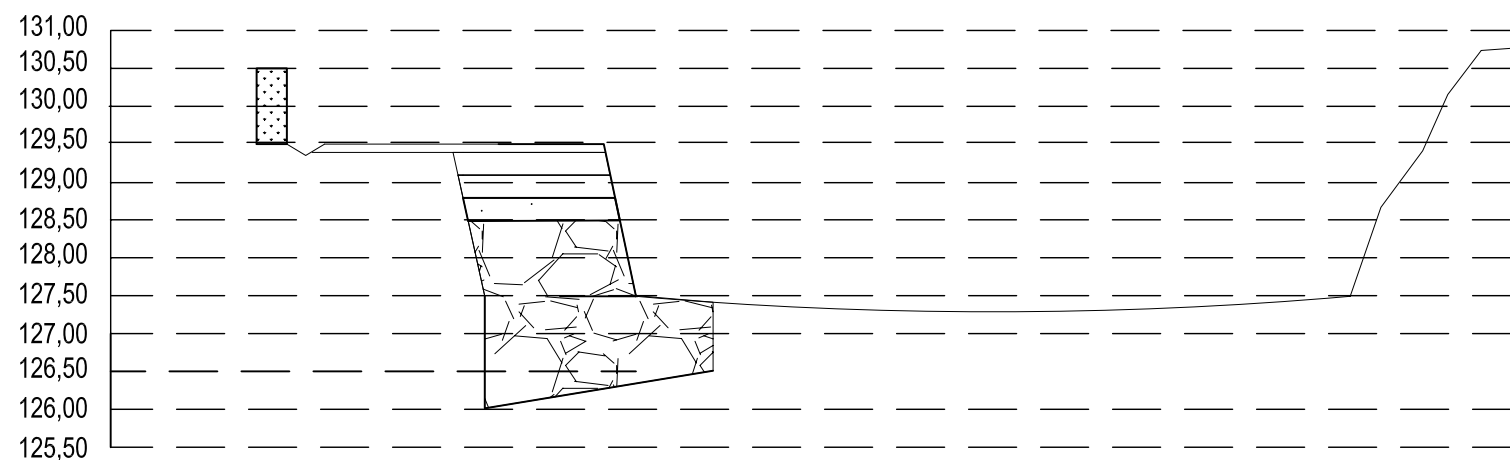

SECCION TRASVERSAL: COTAS REALES
E:1/100

fecha AGOSTO 2004	título ESTUDIO PARA REALIZACION DE OBRAS DE ADECUACION DE CAMINO EN LA ZONA JUANFRIA	nº proyecto A804/04
emplazamiento Bº BASINAGRE - TURTZIOZ - BIZKAIA		
plano nº 08	plano SECCION TRASVERSAL: SITUACION REFORMADA. COTAS REALES	escalas 1/500 1/100
promotor TURTZIOZ'KO UDALA		
autor proyecto ANDRÉS MATIENZO GARCÍA INGENIERO TÉCNICO en EXPLOTACIONES AGROPECUARIAS e INGENIERO AGRÓNOMO		

ESTUDIO de INGENIERÍA AGRONOMA, TOPOGRAFÍA y ARQUITECTURA:

PROYECTOS ANDRÉS MATIENZO S.L.

Bº Herboso, nº8 / Carranza - Vizcaya C.I.F. B-95 233 573 móvil: 649 275 125
C/ Duque de Ahumada nº 1, 3º B / Ramales - Cantabria e-mail: andresmatienzo@terra.es tel: 94 680 60 16
tel-fax: 942 646 188