


SECCION TRASVERSAL: DETALLE ESCOLLERA/CAMINO.
E:1/25

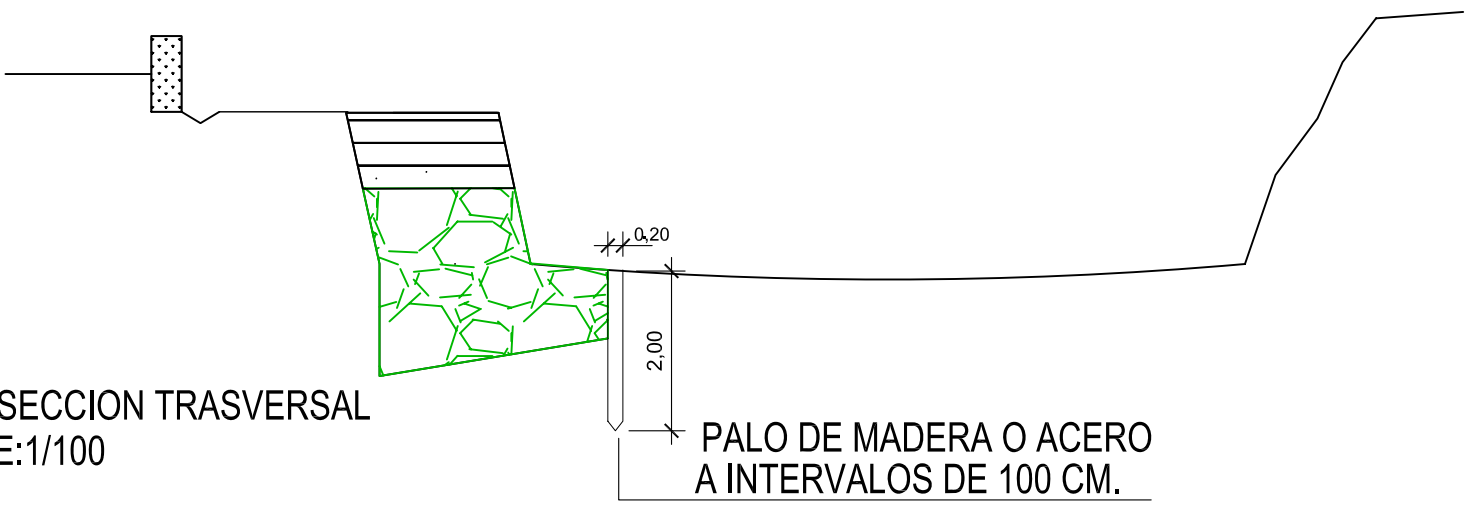

SECCION TRASVERSAL
E:1/100
PALO DE MADERA O ACERO
A INTERVALOS DE 100 CM.

fecha AGOSTO 2004	título ESTUDIO PARA REALIZACION DE OBRAS DE ADECUACION DE CAMINO EN LA ZONA JUANFRIA	nº proyecto A804/04
-------------------------	--	------------------------

emplazamiento
Bº BASINAGRE - TURTIOZ - BIZKAIA

plano nº 09	plano SECCION TRASVERSAL: MURO DE CONTENCION VERDE.	escalas 1/25 1/100
----------------	--	--------------------------

promotor
TURTIOZ'KO UDALA

autor proyecto
ANDRÉS MATIENZO GARCÍA
INGENIERO TÉCNICO en EXPLOTACIONES AGROPECUARIAS e INGENIERO AGRÓNOMO

ESTUDIO de INGENIERÍA AGRONOMA, TOPOGRAFÍA y ARQUITECTURA:

PROYECTOS ANDRES MATIENZO S.L.

Bº Herboso, nº8 / Carranza - Vizcaya	C.I.F. B-95 233 573	móvil: 649 275 125
C/ Duque de Ahumada nº 1, 3º B / Ramales - Cantabria	e-mail: andresmatienzo@terra.es	tel: 94 680 60 16
		tel-fax: 942 646 188