

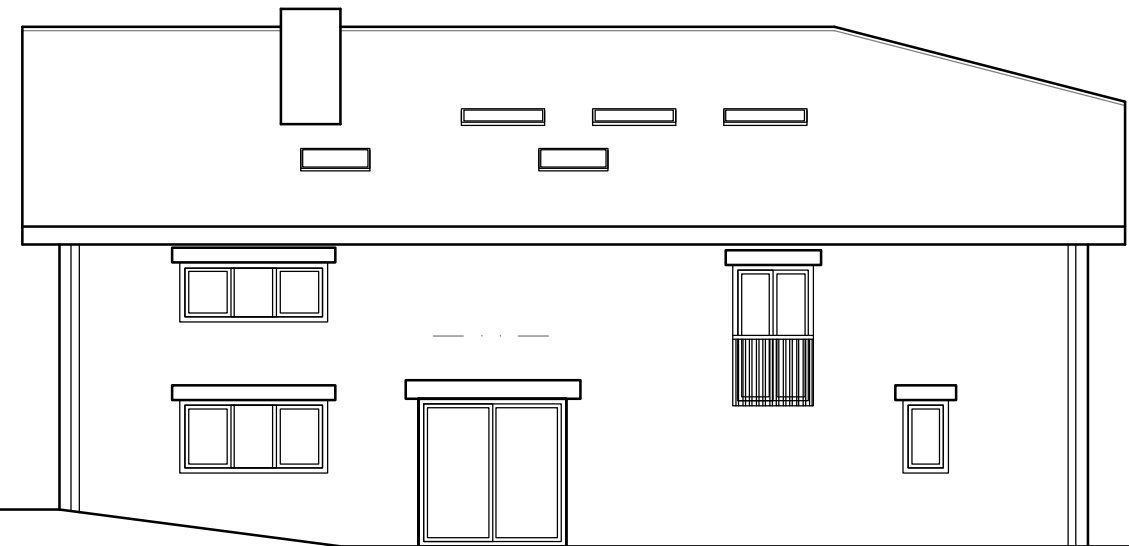
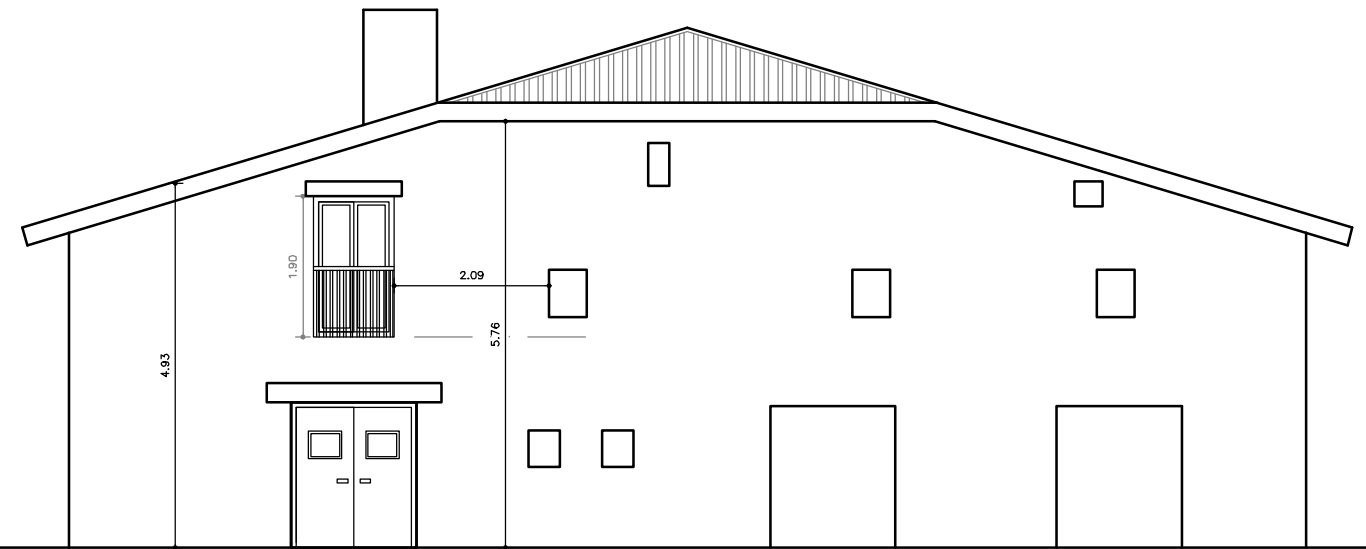
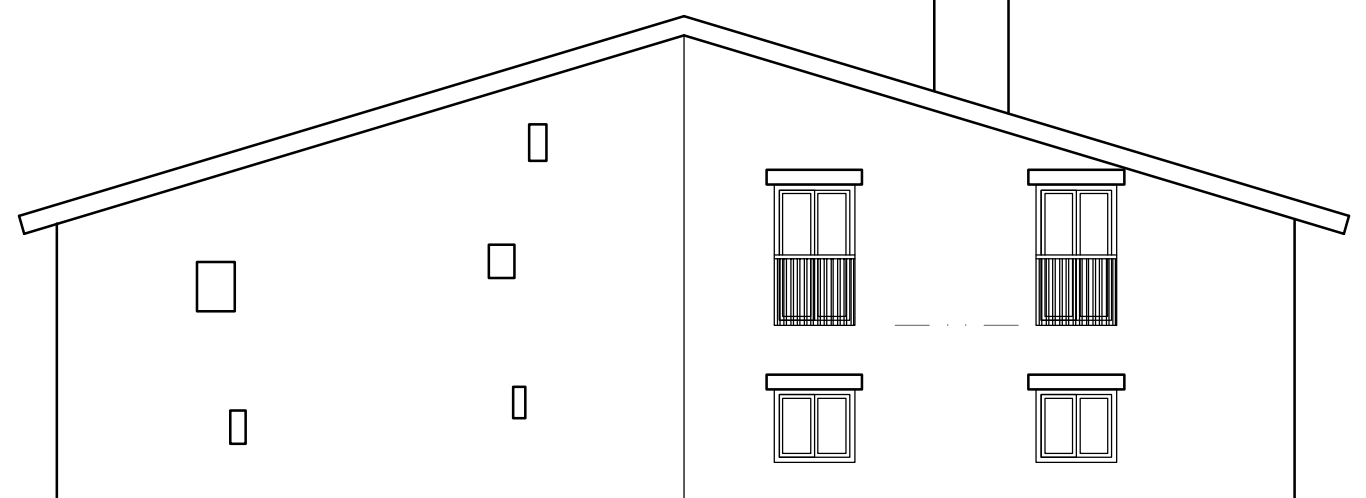


PLANTAS

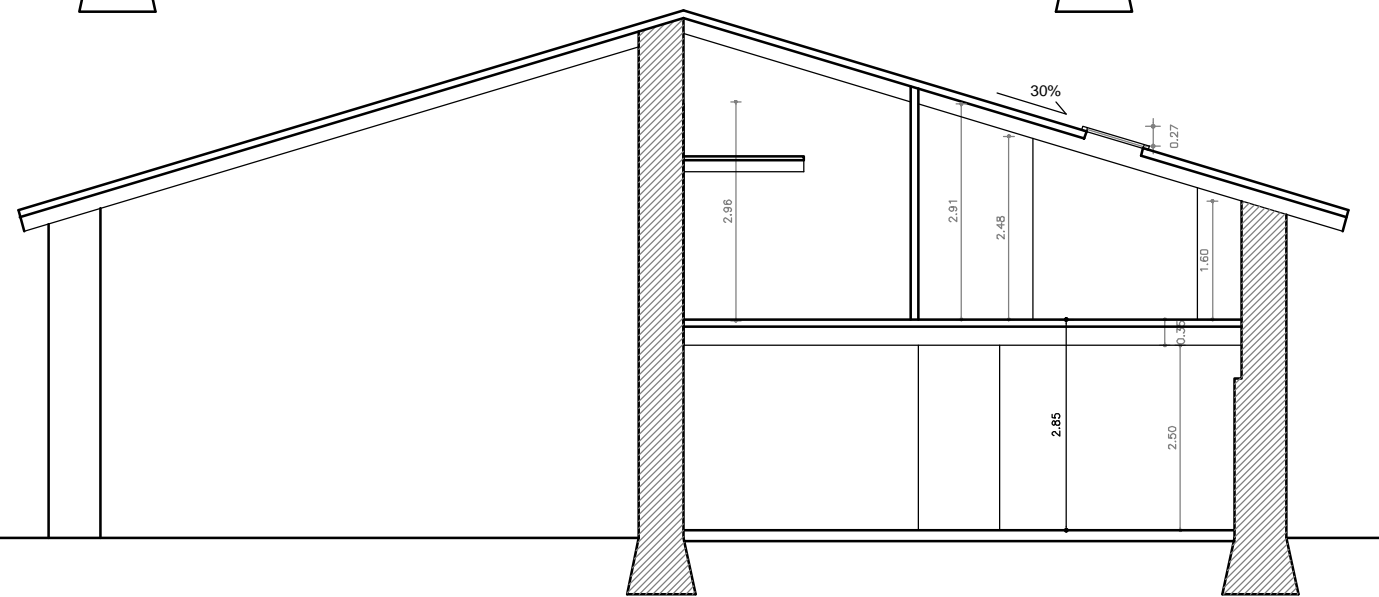

ALZADOS Y SECCIONES

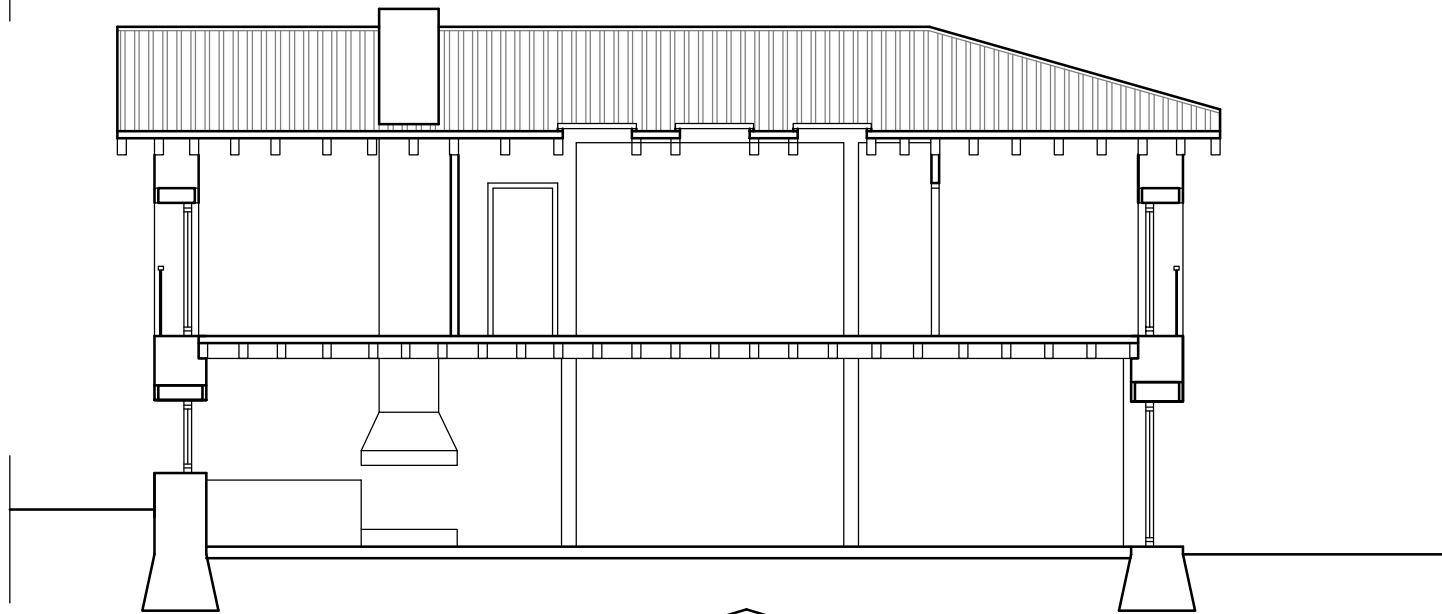

ALZADOS Y SECCIONES

fecha DICIEMBRE 2006	título PROYECTO DE REHABILITACION DE VIVIENDA UNIFAMILIAR	plano nº 07
nº proyecto AG988/06	plano ALZADOS Y SECCIONES	escalas 1/50
promotores JUAN ÁLTIER FERNANDEZ SARAI CAMPO URKIDI		emplazamiento Bº GORDON - TURIZIOZ - BIZKAIA
colaborador ANDRES MATIENZO GARCIA INGENIERO TÉCNICO AGRÍCOLA e INGENIERO AGRÓNOMO		autor del proyecto MARIA GARCÍA ANGULO ARQUITECTA
ESTUDIO de INGENIERÍA AGRÓNOMA, TOPOGRAFÍA y ARQUITECTURA: PROYECTOS ANDRES MATIENZO S.L.		
Bº Herbaso, nº8 / Carranza - Vizcaya C/ Duque de Ahumada nº 1, 3º B / Ramales - Carabida		móvil: 649 275 125 tel: 94 680 60 16 tel-fax: 942 646 168